

# Projekt ”sted for de unge”

## Lokation

- Det grønne område foran Grønløkke skolen (Liv fra Aarhus Kommune undersøger)

## Hvilken målgruppe vil vi gå efter at lave et sted til?

- Unge fra 12-18 år. Dog med mulighed for at skolen/klubben kan bruge området til daglig.

## Hvordan får vi de unges in-put med i betragtningerne?

- Deltage i workshop arrangeret i samarbejde med skolen/klubben. (Afhængigt af Corona).
- Egne erfaringer med hvad de unge efterspørger.
- In put fra Michel fra Gadeplan ifht hvad har andre gjort i kommunen.
- In put fra Klubben, Skolen og det pædagogiske personale.

## Finansiering


- Borgerbudget Samskab Aarhus, Fællesrådet, Bedre Byrum, Genlyd, Tranbjerg Børnenes Venner.

## Praktisk hjælpe/hænder


- Projekt gruppen, Tranbjerg Børnenes venner, De unge, Klubben, Teknisk personale/Topkapper

## Vedligehold

- Projekt gruppen og evt aftale med Topkapper.

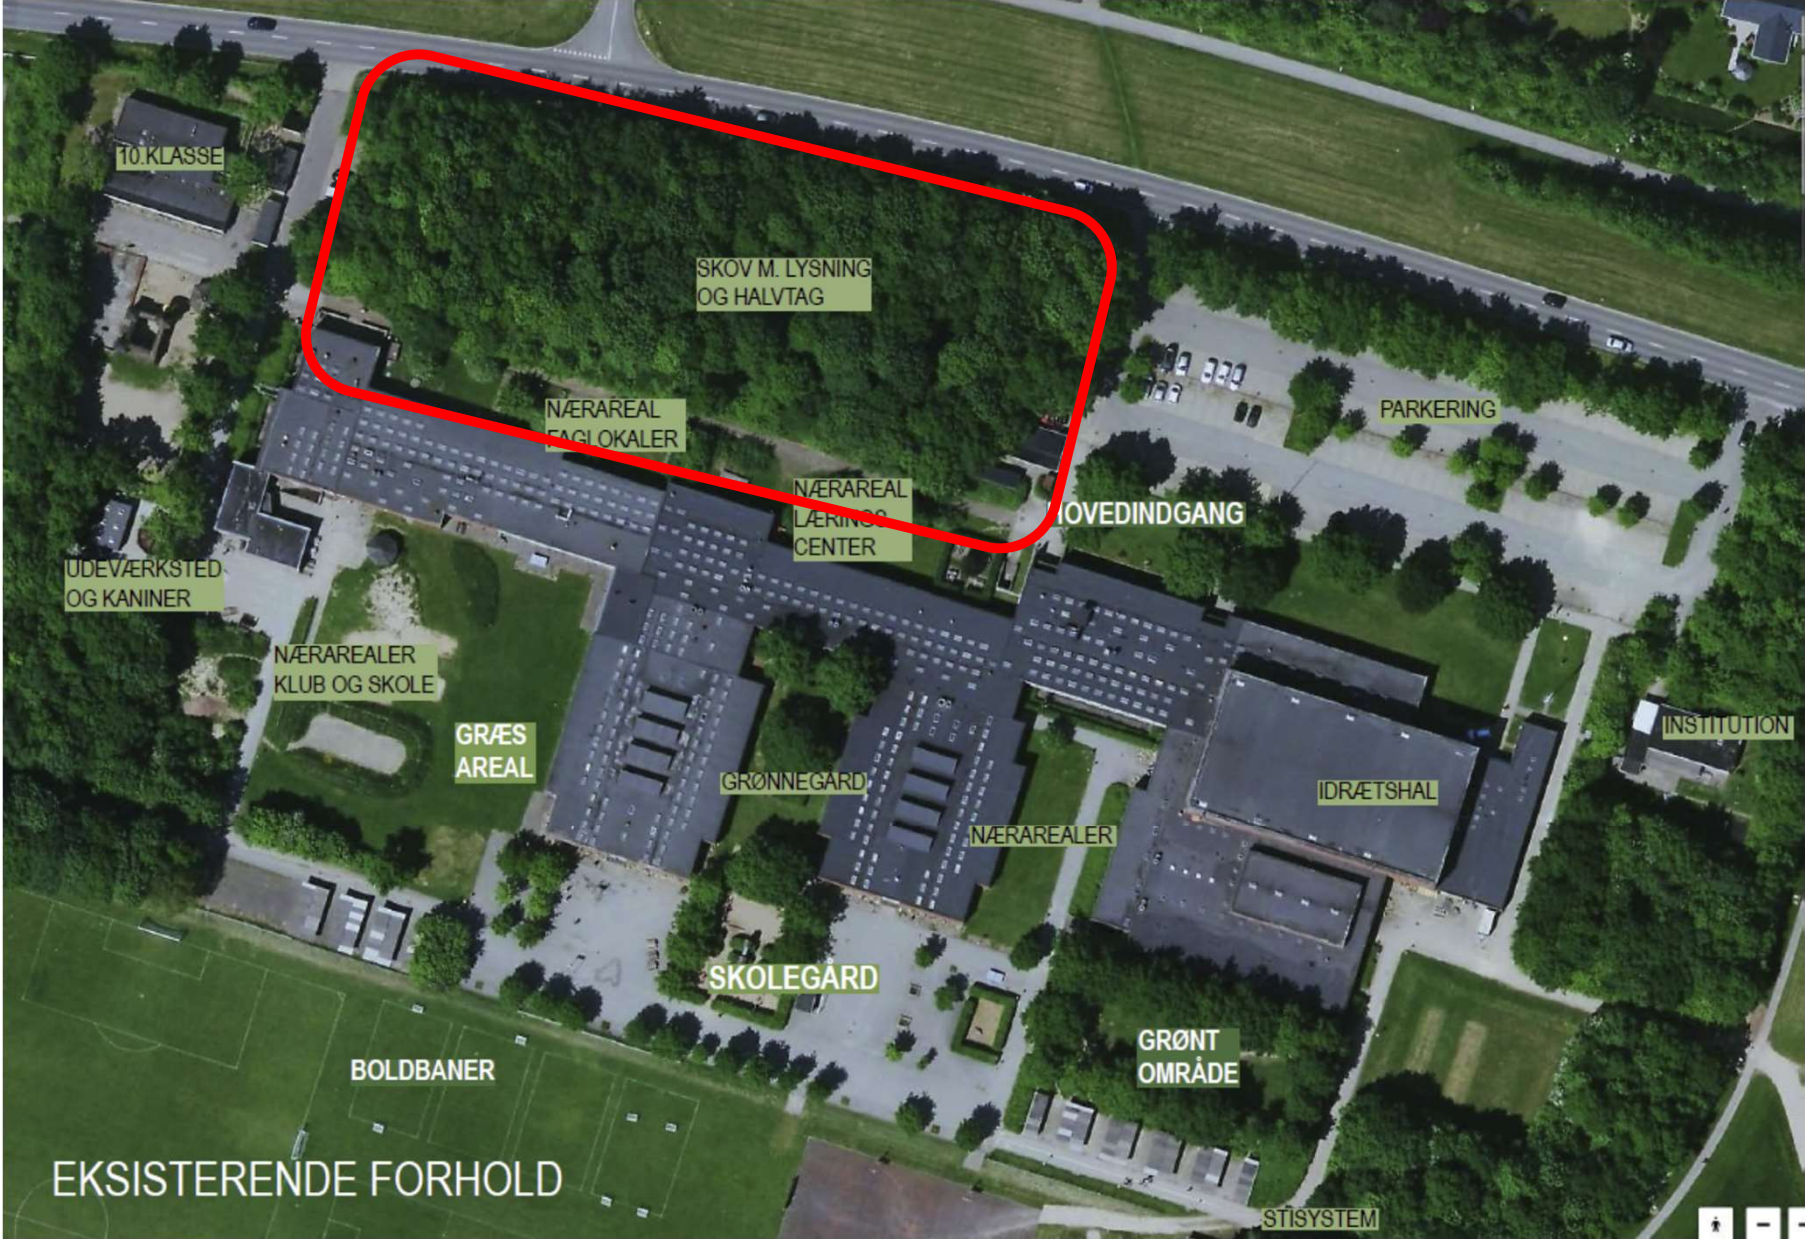

EKSISTERENDE FORHOLD

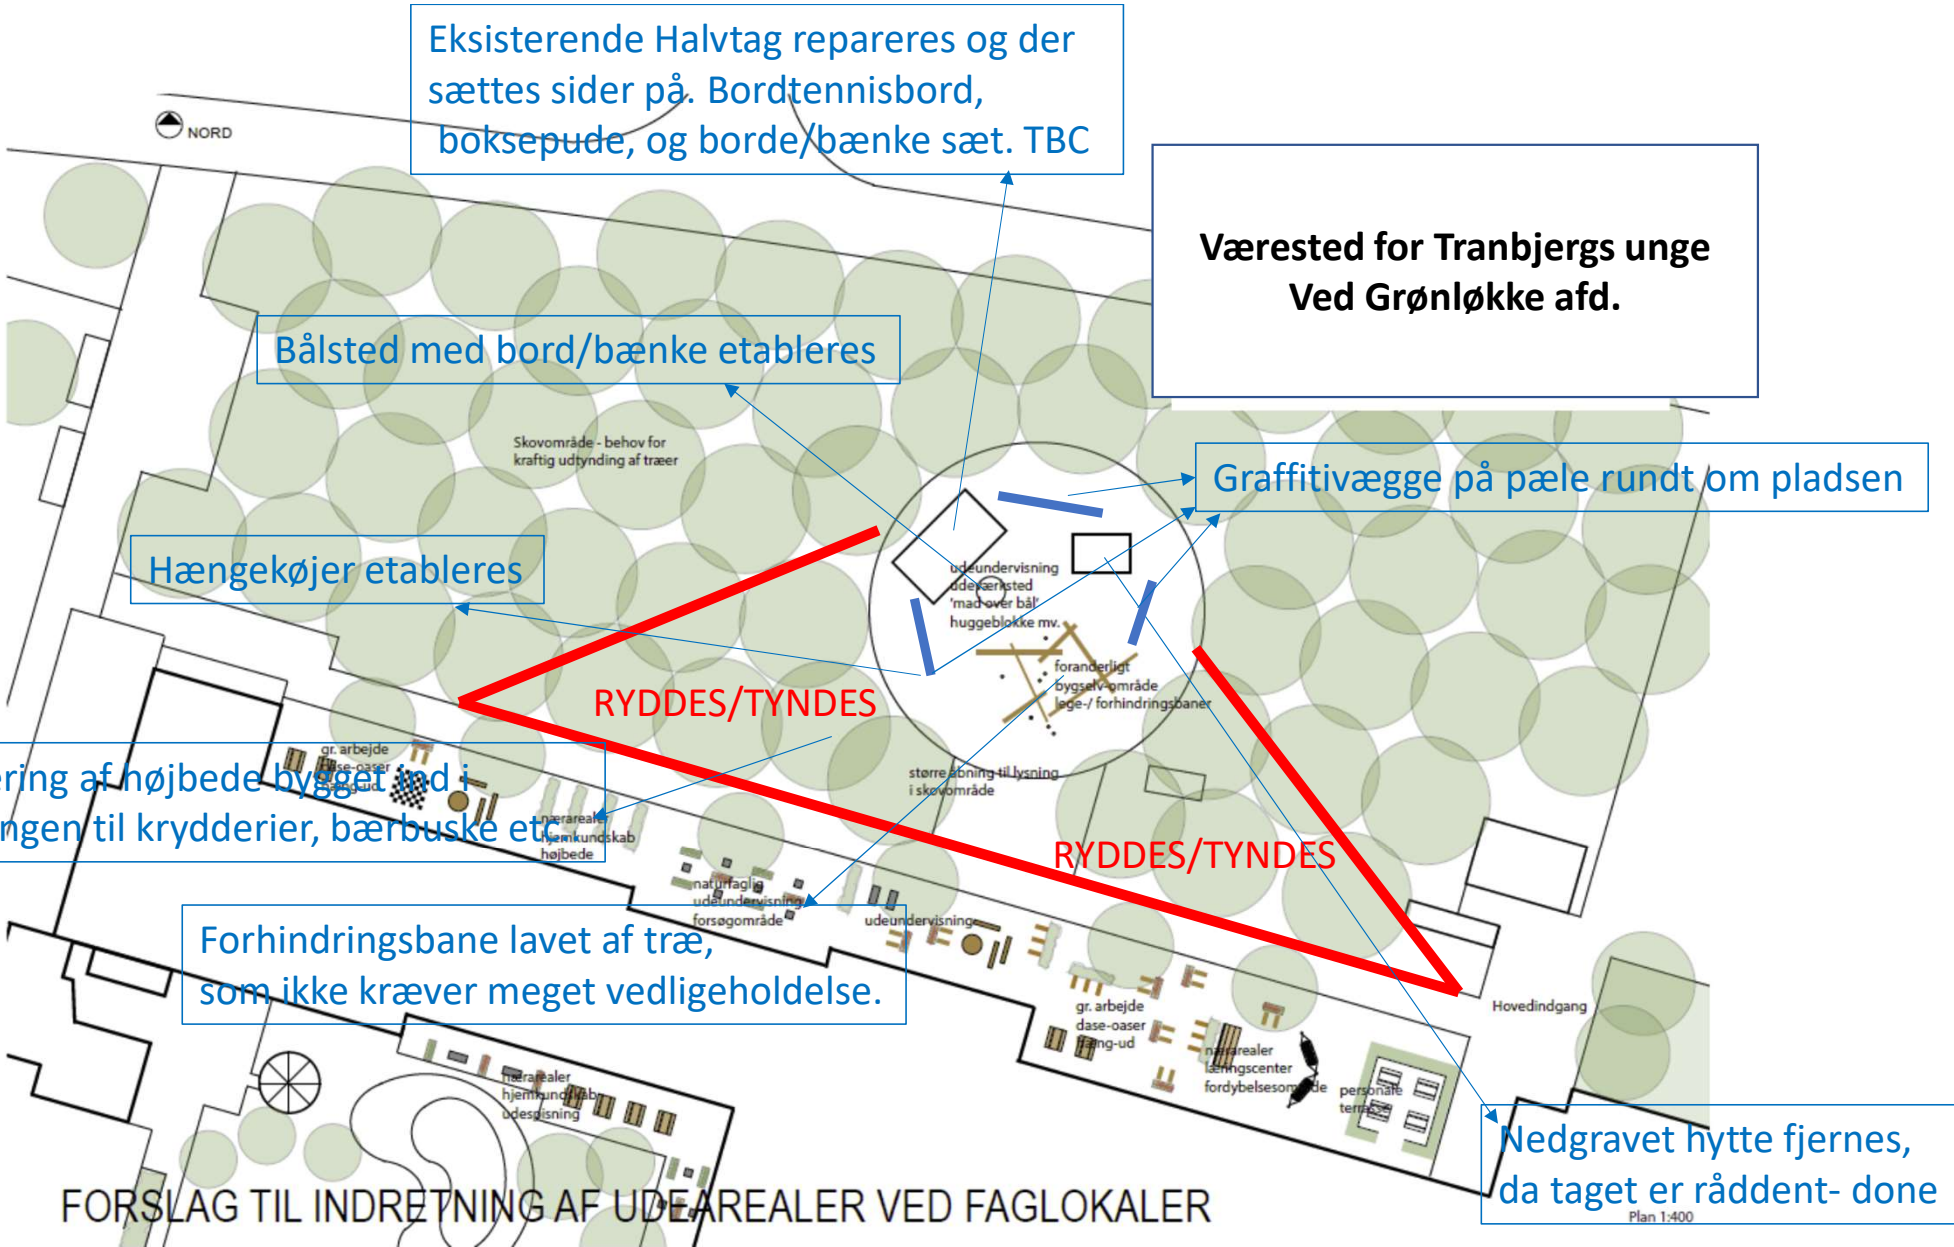

Eksisterende Halvtag repareres og der sættes sider på. Bordtennisbord, boksepude, og borde/bænke sæt. TBC

Værested for Tranbjergs unge Ved Grønløkke afd.

Bålsted med bord/bænke etableres

Graffiti vægge på pæle rundt om pladsen

Hængekøjer etableres

**RYDDES/TYNDES**

Etablering af højbede bygget ind i skråningen til krydderier, bærbuske etc.

**RYDDES/TYNDES**

Forhindringsbane lavet af træ, som ikke kræver meget vedligeholdelse.

Nedgravet hytte fjernes, da taget er råddent- done

FORSLAG TIL INDRETNING AF UDEAREALER VED FAGLOKALER

Plan 1:400

# Initial ide om etablering/indhold

Det grønne område foran Grønløkke skolen Ryddes/tynde ud, så man kan se ind til området hvor vi vil etablere/restaurere. Hytte, som er nedgravet fjernes, og hullet dækkes til.

Der etableres lys i området, strøm findes allerede, og vi har indhentet tilbud på at sætte belysning med sensor op.

Der sættes "sider" på eksisterende halvtag, så vi beskytter mod vinden. Topkapper erstatter den midterste søjle, som er brændt af og pt blot understøttet af brædder.

Hængekøjer etableres på stolpe, så de er frithængende.

Graffiti vægge på stolper sættes op rundt om pladsen, så de både kan fungere til underholdning og afskærmning.

Højbede bygges ind i skråningen, beplantes med fx bærbuske/krydderier.

Udendørs bordtennisbord og evt boksepude indkøbes og sættes ind under halvtaget, ligesom borde/bænke sæt i slidstærkt, ikke-brandbart materiale.

Affaldsløsning, som er nem at ramme ( i stil med billede på næste sider) etableres deroppe. Tømning aftales evt med teknisk personale, alternativt findes en anden løsning i projektgruppen.

Vedligeholdelsesplan for området aftales med Skolen, Klubben og Projekt gruppen (evt serviceløsning med Topkapper.)

Budget Unge projekt	Udgifter	Indtægter
Rydning af området for træer/bevoksning/nedgravet hytte, samt bortkørsel.	40.000	
Etablering af strøm/lys	15.000	
Sider/vægge til halvtag	4.000	
Graffiti vægge	3.000	
Vedligeholdelsesaftale med Topkapper	10.000	
Boksebold/ophæng	1.000	
Bordtennisbord/bat etc	15.000	
Borde/bænke/skraldestativer	7.000	
Hængekøjer	10.000	
Skilte/reklame for stedet+ SoMe	3.000	
Højbede og planter	2.000	
Tranbjerg Fællesråd		20.000
Bedre byrum		40.000
Borgerbudgettet		40.000
Genlyds puljen		5.000
Tranbjerg Børnenes Venner		5.000
Total	110.000	110.000

Hvis pengene fra Borgerbudgettet ikke går til dette projekt, må vi spare på Bordtennisbordet, hængekøjer som så må tilføjes på et senere tidspunkt. Alternativt kan Tranbjerg Børnenes Venner muligvis bidrage med ekstra penge.

# Værested for Tranbjergs unge

